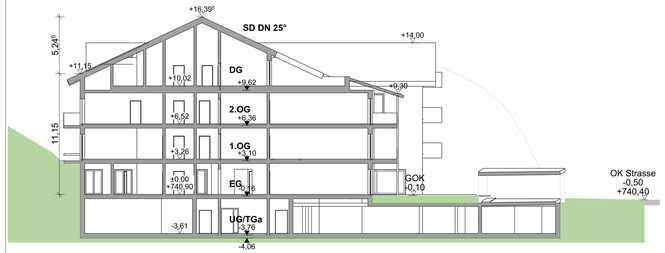

A Schnitt A-A 1:200

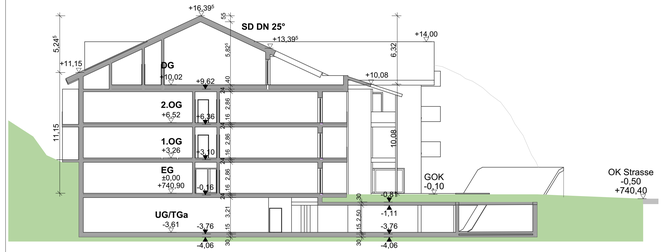

B Schnitt B-B 1:200 -1.

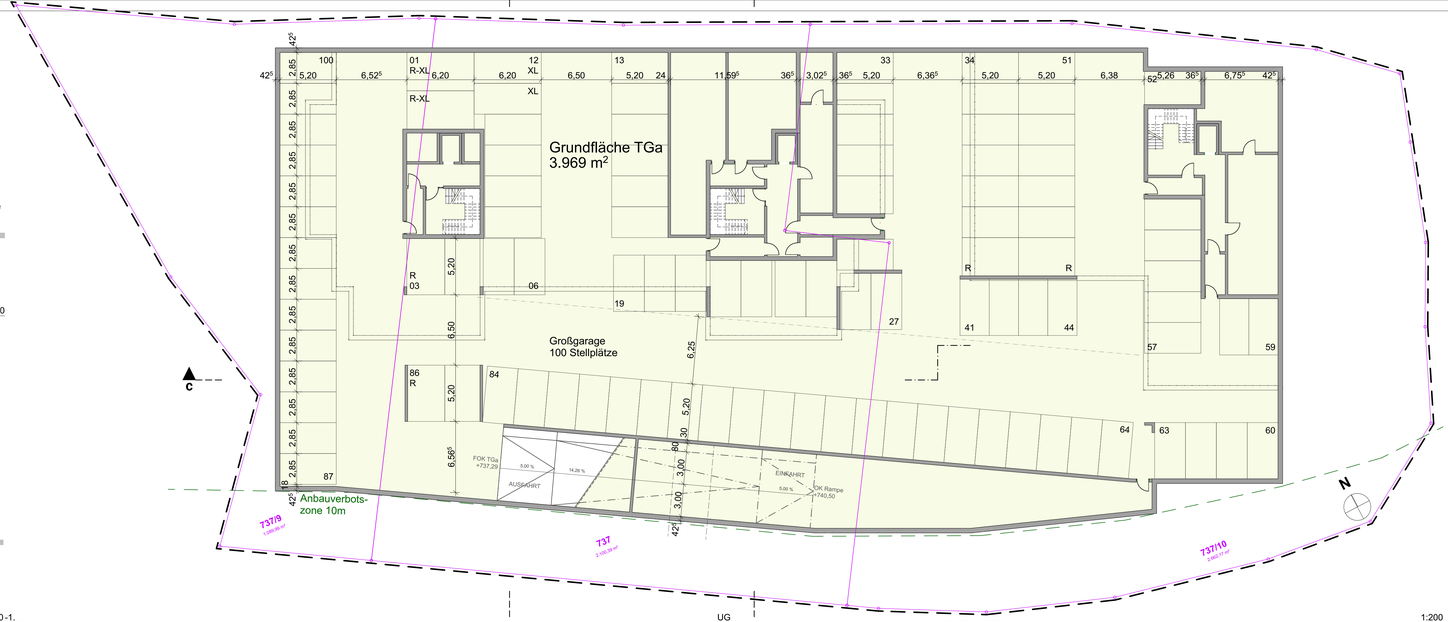

UG 1:200

VORHABEN- UND ERSCHLIESSUNGSPLAN 1925

vorhabenbezogenen Bebauungsplan Nr. 50 "Loisachstrasse - Hotel Hirth"

Bauvorhaben

Neubau Hotel Hirth

Loisachstraße 59 - 82491 Grainau
Fl.Nr.: 737; 737/9 und 737/10 Gemarkung Grainau

Planinhalt

Grundriss Tiefgarage M 1:200
Schnitte A-A und B-B

Projektübersicht ± 0,00 = OK FFB EG = 740,90 NHN

HINWEIS: Die Fassadengestaltung und Inneneinteilung der Grundrisse ist nicht Bestandteil des Vorhaben und Erschließungsplans!
ACHTUNG! Plan im Gauß-Krüger Koordinatensystem

Behörde

Gemeinde, Datum Stephan Märkl, 1. Bürgermeister Siegel

Entwurfsverfasser

Schumann Planungsbüro
Occamstraße 2
80802 München
Tel: 089-201 881-31 Fax: -32
schumann-planung@email.de

Plannummer und Index

Plan 2 von 3

Planersteller	Datum	Planlayout
TM	08.11.2022	PL 002